


附图1:

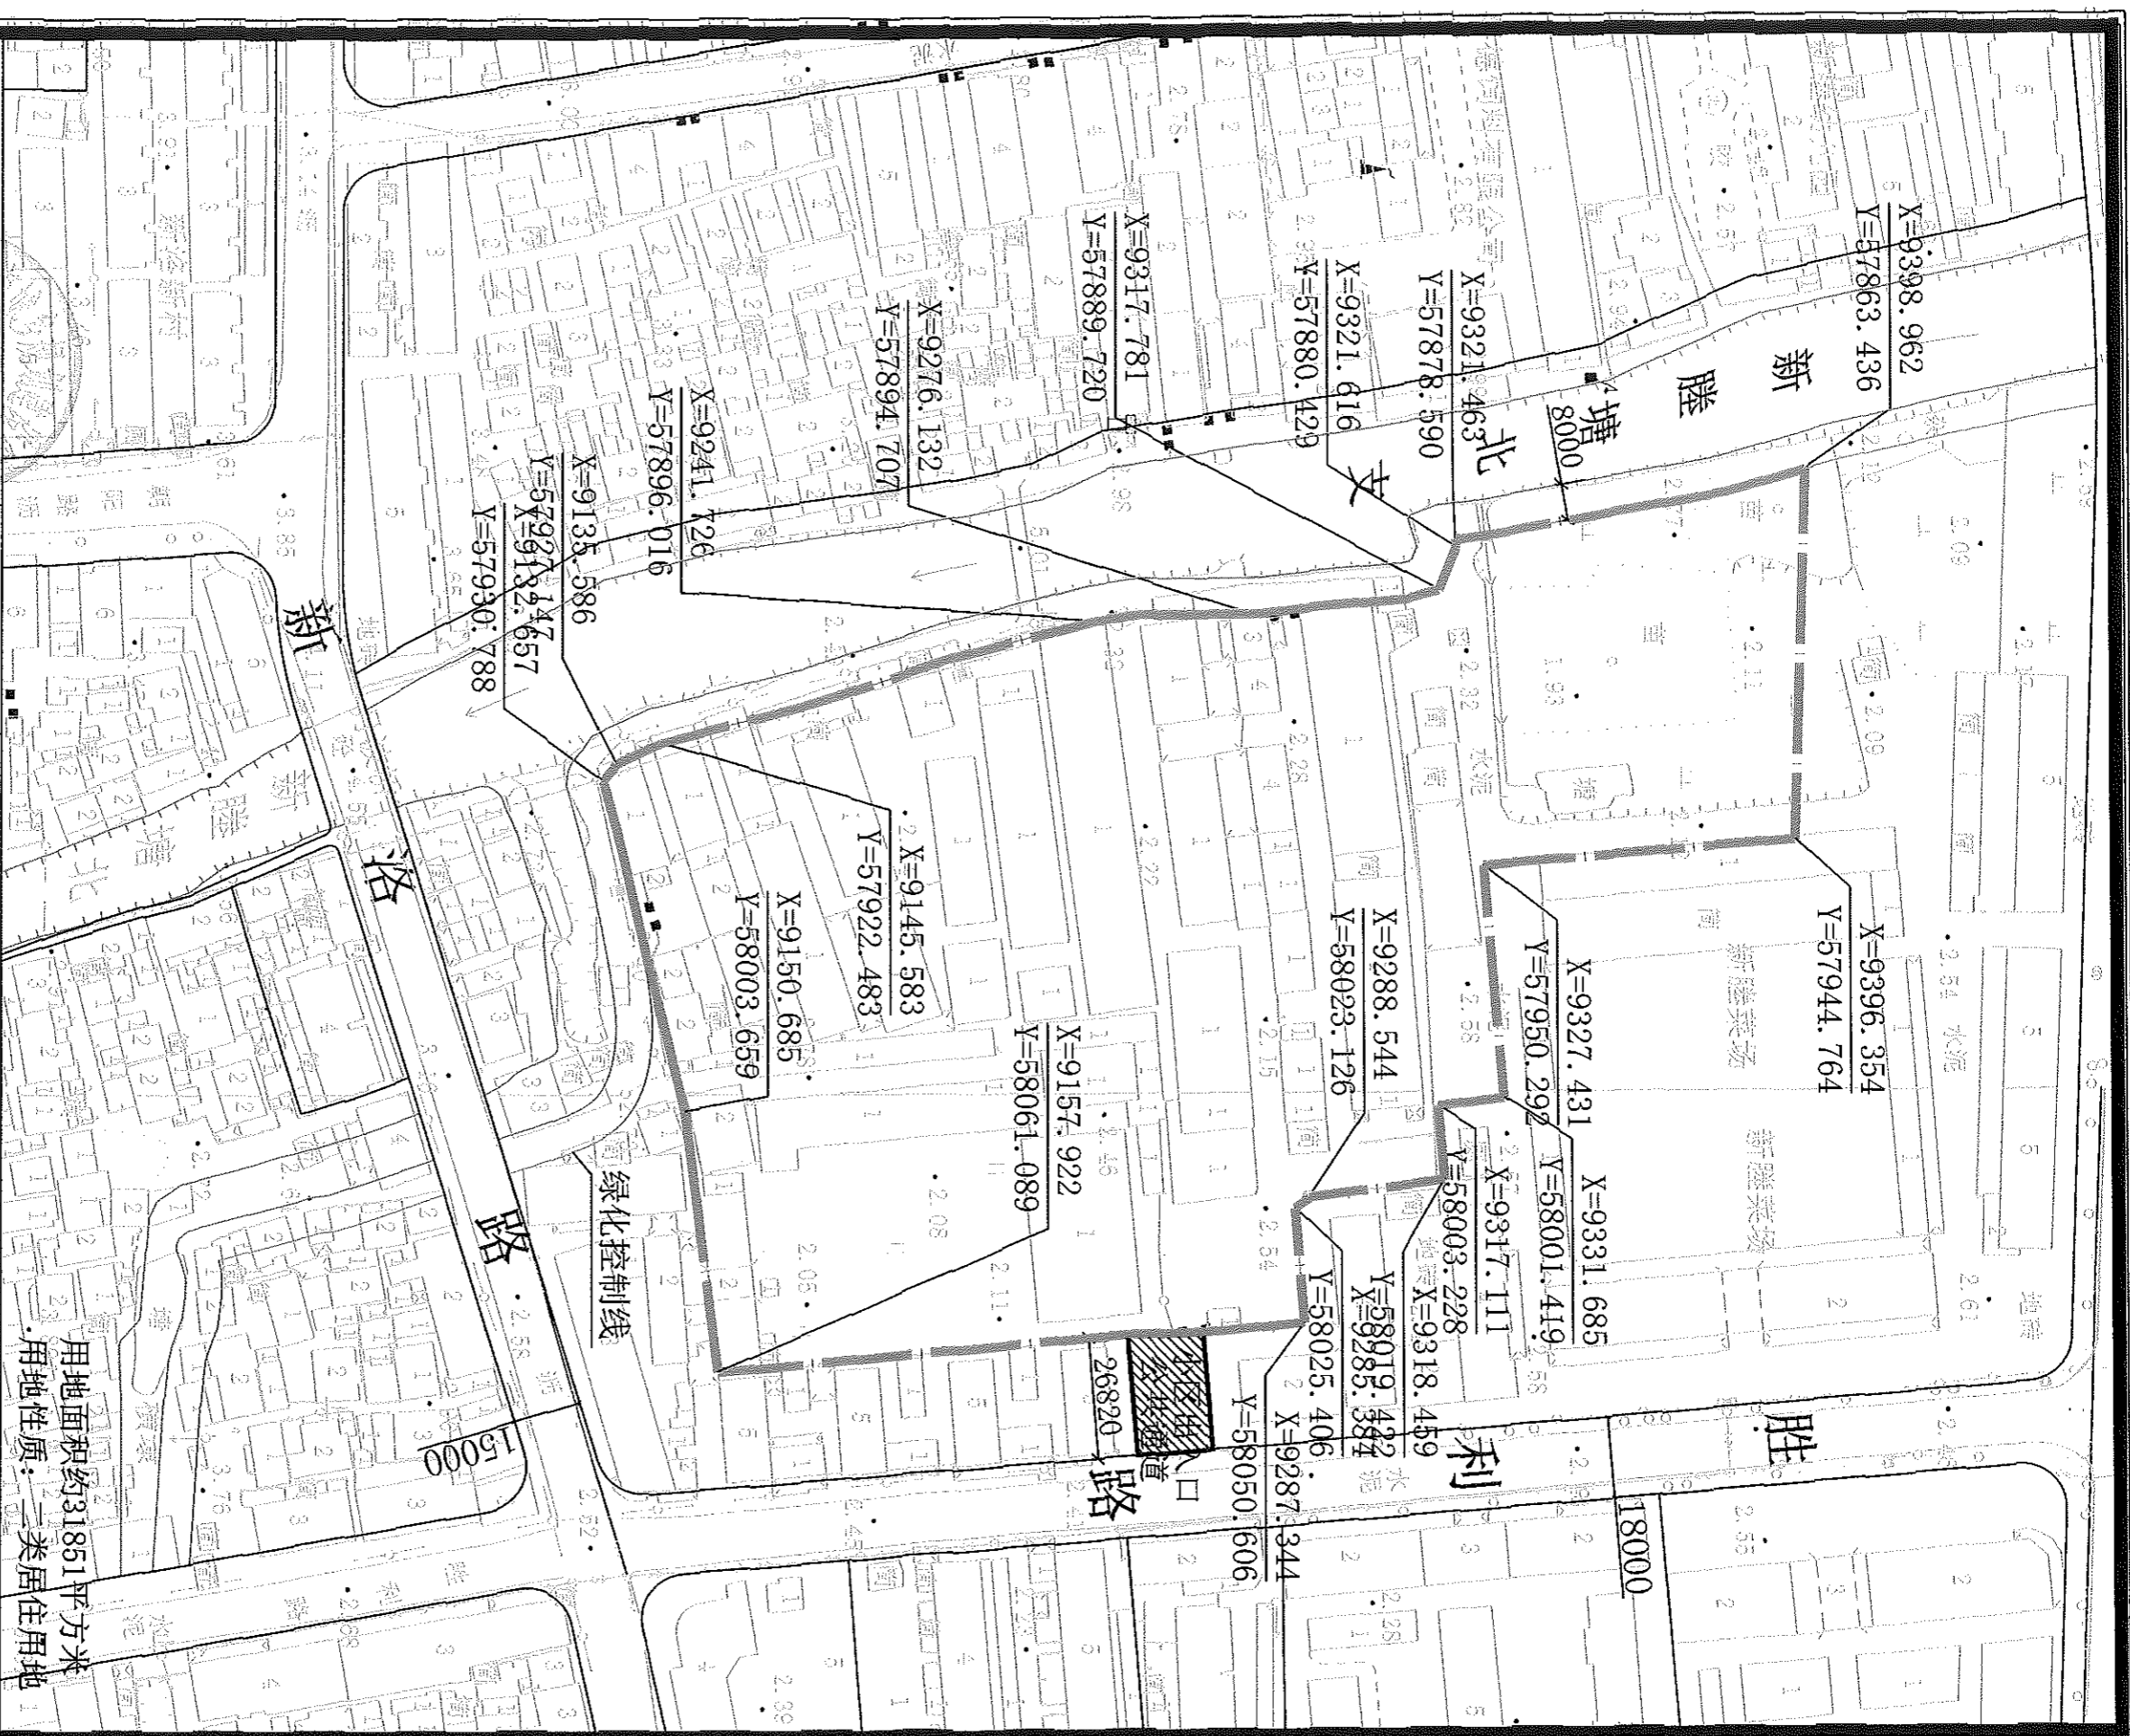

用地面积约31851平方米
 用地性质: 二类居住用地

工程名称	新隆镇文松苑拆迁安置工程
用地单位	嘉兴秀洲区新隆古镇开发有限公司



嘉兴市城乡规划建设管理委员会	
建设用地区划红线图	
比例	1: 1500
日期	2018年3月14日
地点	新隆镇