

建设工程规划许可证附件 2:

建设规模一览表


建设单位	嘉兴市秀洲区人民法院					
许可证编号	建字第 330411202000065 号					
建设项目名称	王店人民法庭新建项目					
建筑内容	建筑面积 (M ²)			建筑层数	建筑高度 (M)	备注
嘉兴市王店人民法庭	4498.57	行政办公:	4353.81	地上五层 地下一层	23.15	
		行政办公:	144.76			
门卫	75.92	行政办公:	75.92	地上一层	5.10	
合计	4574.49	地上	4429.73			
		地下	144.76	(*)		

备注: 1、带 (*) 部分建筑面积不计入容积率。


2、本地块土地面积为 3314 平方米, 规划许可容积率为 1.3-1.8。本工程计容面积为 4429.73 平方米, 核算容积率为 1.34。

嘉兴市自然资源和规划局
2020年9月7日
行政审批专用章
(秀)

附图1:

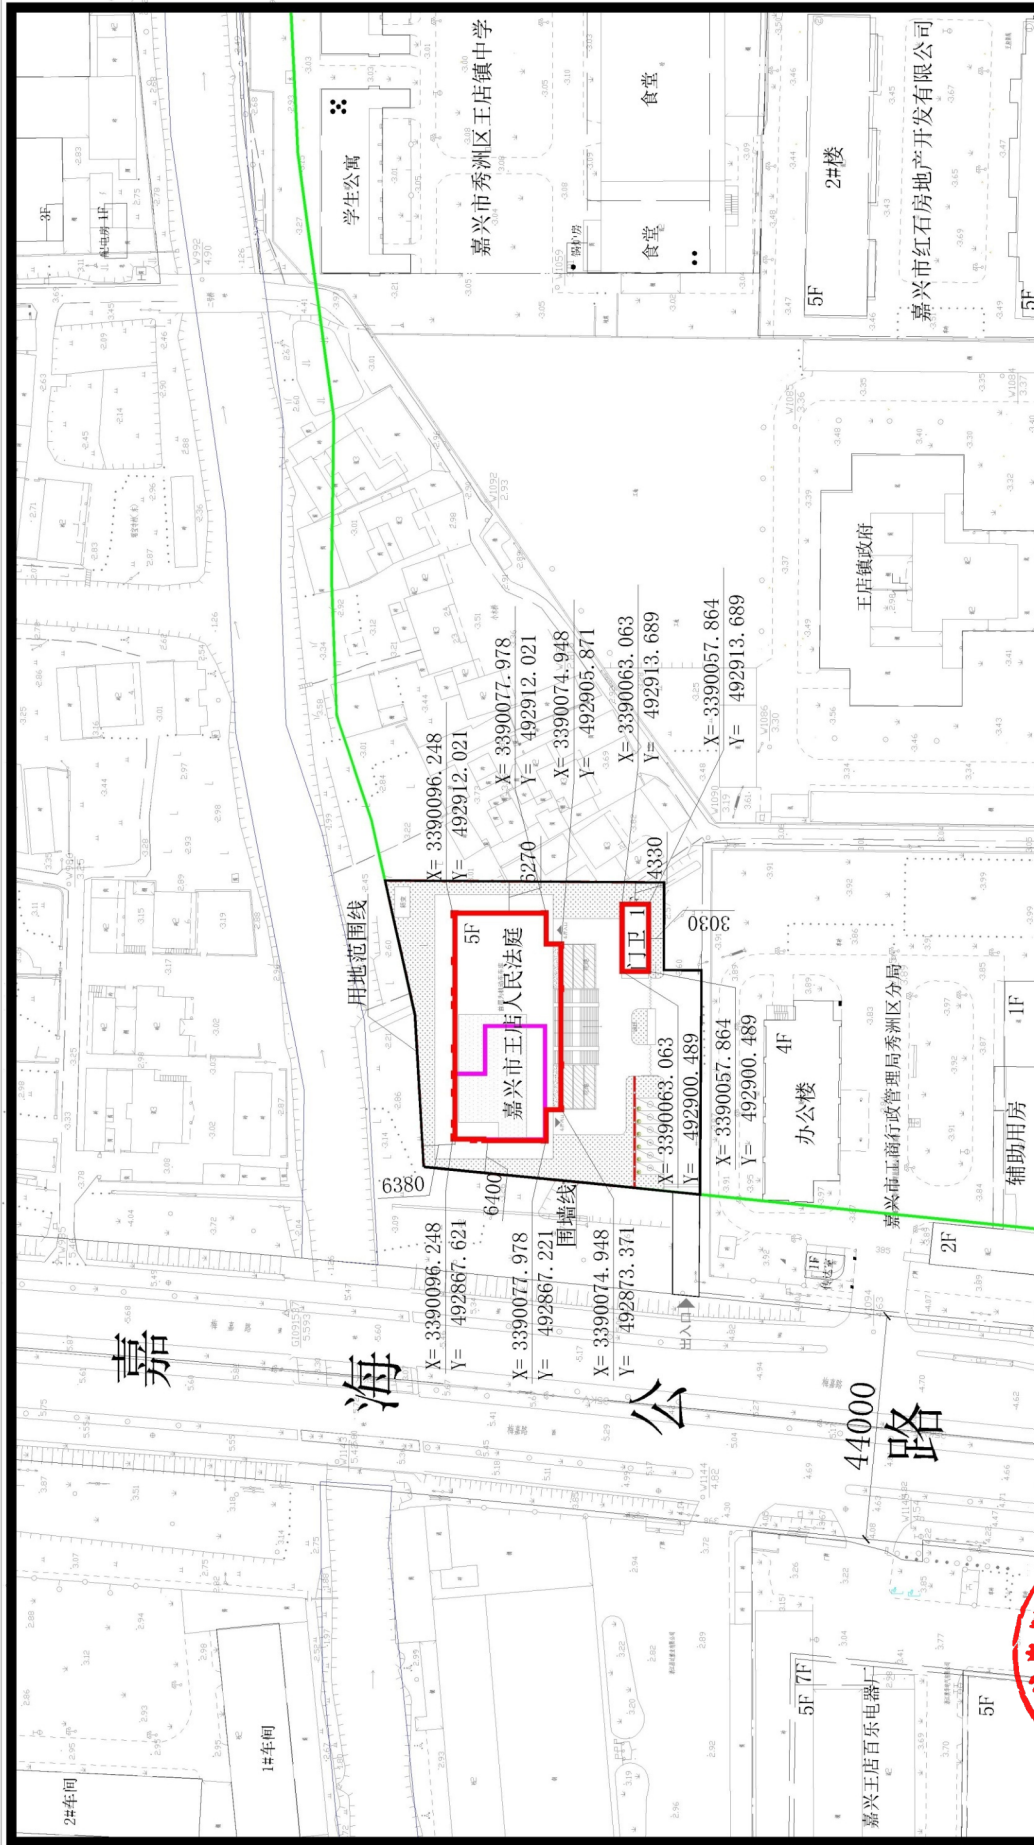

嘉兴自然资源和规划局	工程名称	王店区人民法院新建项目	
	建设单位	嘉兴市秀洲区人民法院	
	总建筑面积4574.49平方米（其中地下144.76平方米） 注：除标注外图中红线所示均为地上建筑外轮廓线 图中品红线所示均为地下建筑外轮廓线 必须经放线后方可施工。工程造价至±0.00时，必须 经验线合格后方可继续施工。		
比例			1: 1000
日期			2020年9月7日
	地点	王店镇	

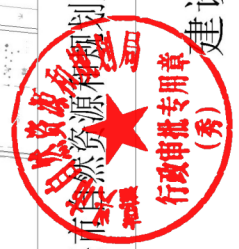

建设工程规划红线图