

建设工程规划许可证附件 2:

### 建设规模一览表


建设单位	嘉兴市盛洪新市镇投资开发有限公司						
许可证编号	建字第 330411202000078 号						
建设项目名称	洪合新建消防站工程						
建筑内容	建筑面积 (M <sup>2</sup> )				建筑层数	建筑高度 (M)	备注
消防大楼	3557.93	安全设施	地上	3433.98	地上 5 层 地下 1 层	23.95	
		安全设施	地下 (*)	123.95			
训练塔	230.64	安全设施	地上	230.64	地上 6 层	21.60	
门卫	13.44	安全设施	地上	13.44	地上 1 层	3.70	
合计	3802.01		地上	3678.06			
			地下 (*)	123.95			

备注: 1、带 (\*) 部分建筑面积不计入容积率。

2、本地块土地面积为 4750 平方米, 规划许可容积率不大于 1.0。本次计容面积为 4111.65 平方米, 核准容积率为 0.87。

嘉兴市自然资源和规划局  
2020 年 9 月 27 日

附图1:

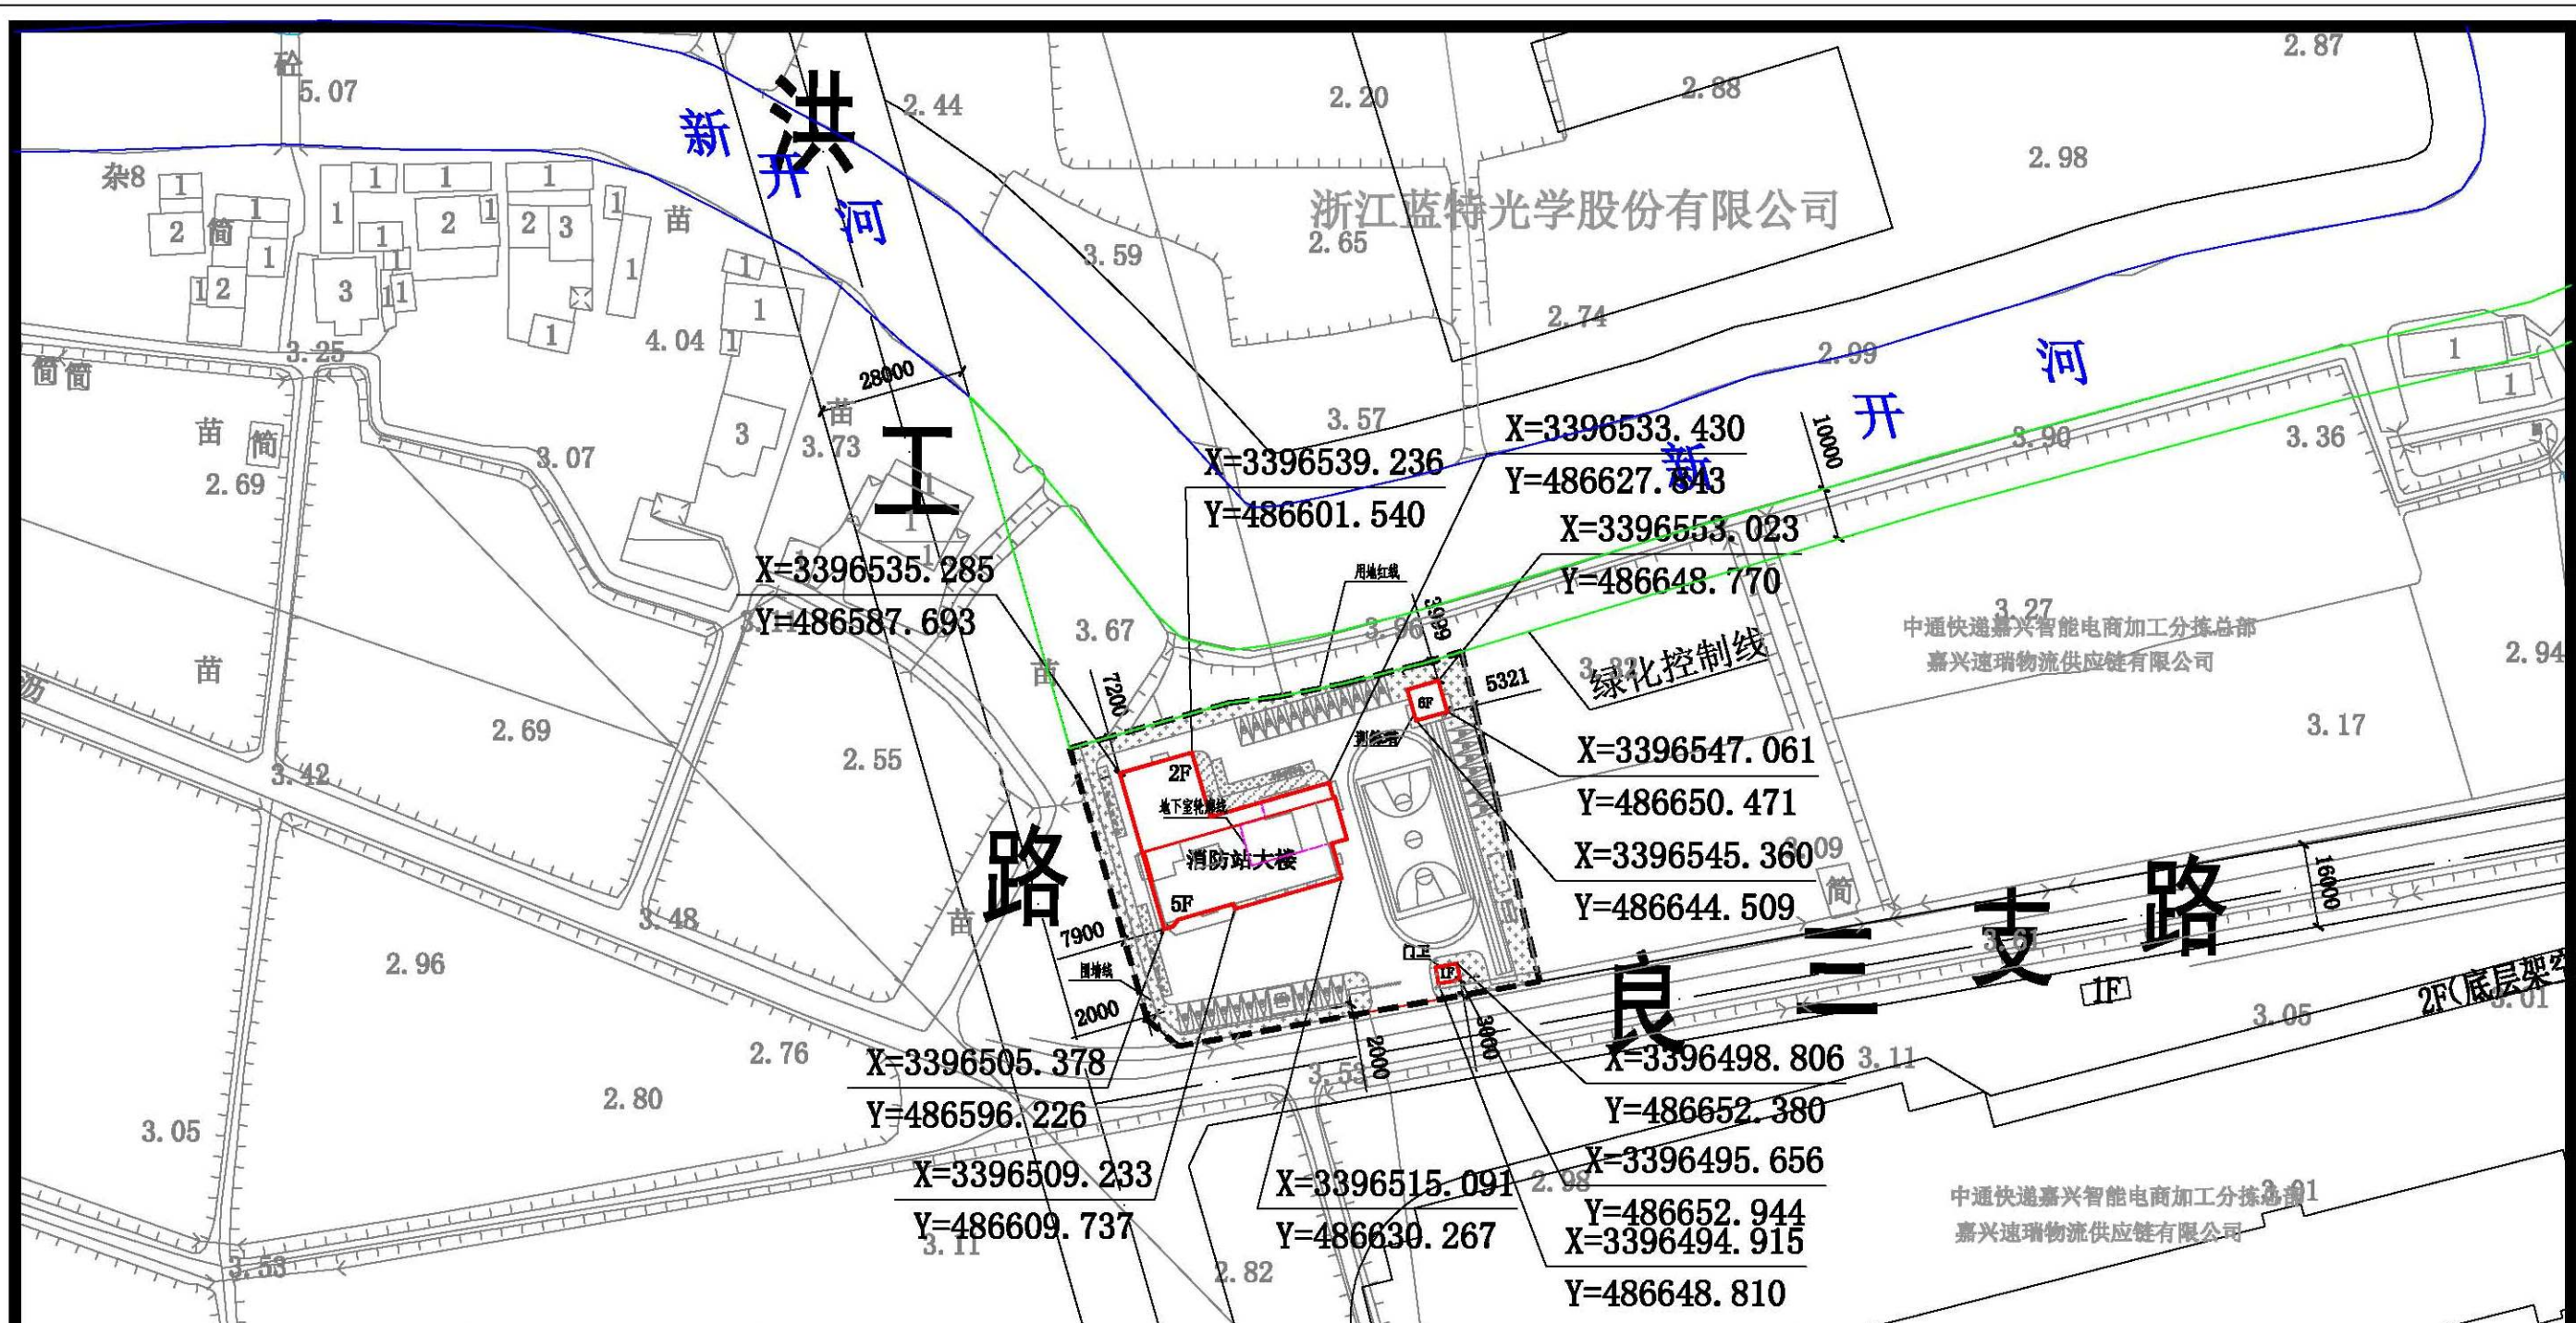

嘉兴市自然资源和规划局	工程名称	洪合新建消防站工程	
	建设单位	嘉兴市盛洪新市镇投资开发有限公司	
<h2>建设工程规划红线图</h2>		比例	1:2000
		日期	2020年9月27日
		地点	洪合镇

注: 总建筑面积为3802.01平方米(其中地下面积123.95平方米)。  
 除标注外图中红线所示均为地上建筑外墙轮廓线;  
 品红线所示均为地下建筑外墙轮廓线;  
 必须经放线后方可施工。工程造至±0.00时, 必须经验线合格后方可继续施工。