


附图1:

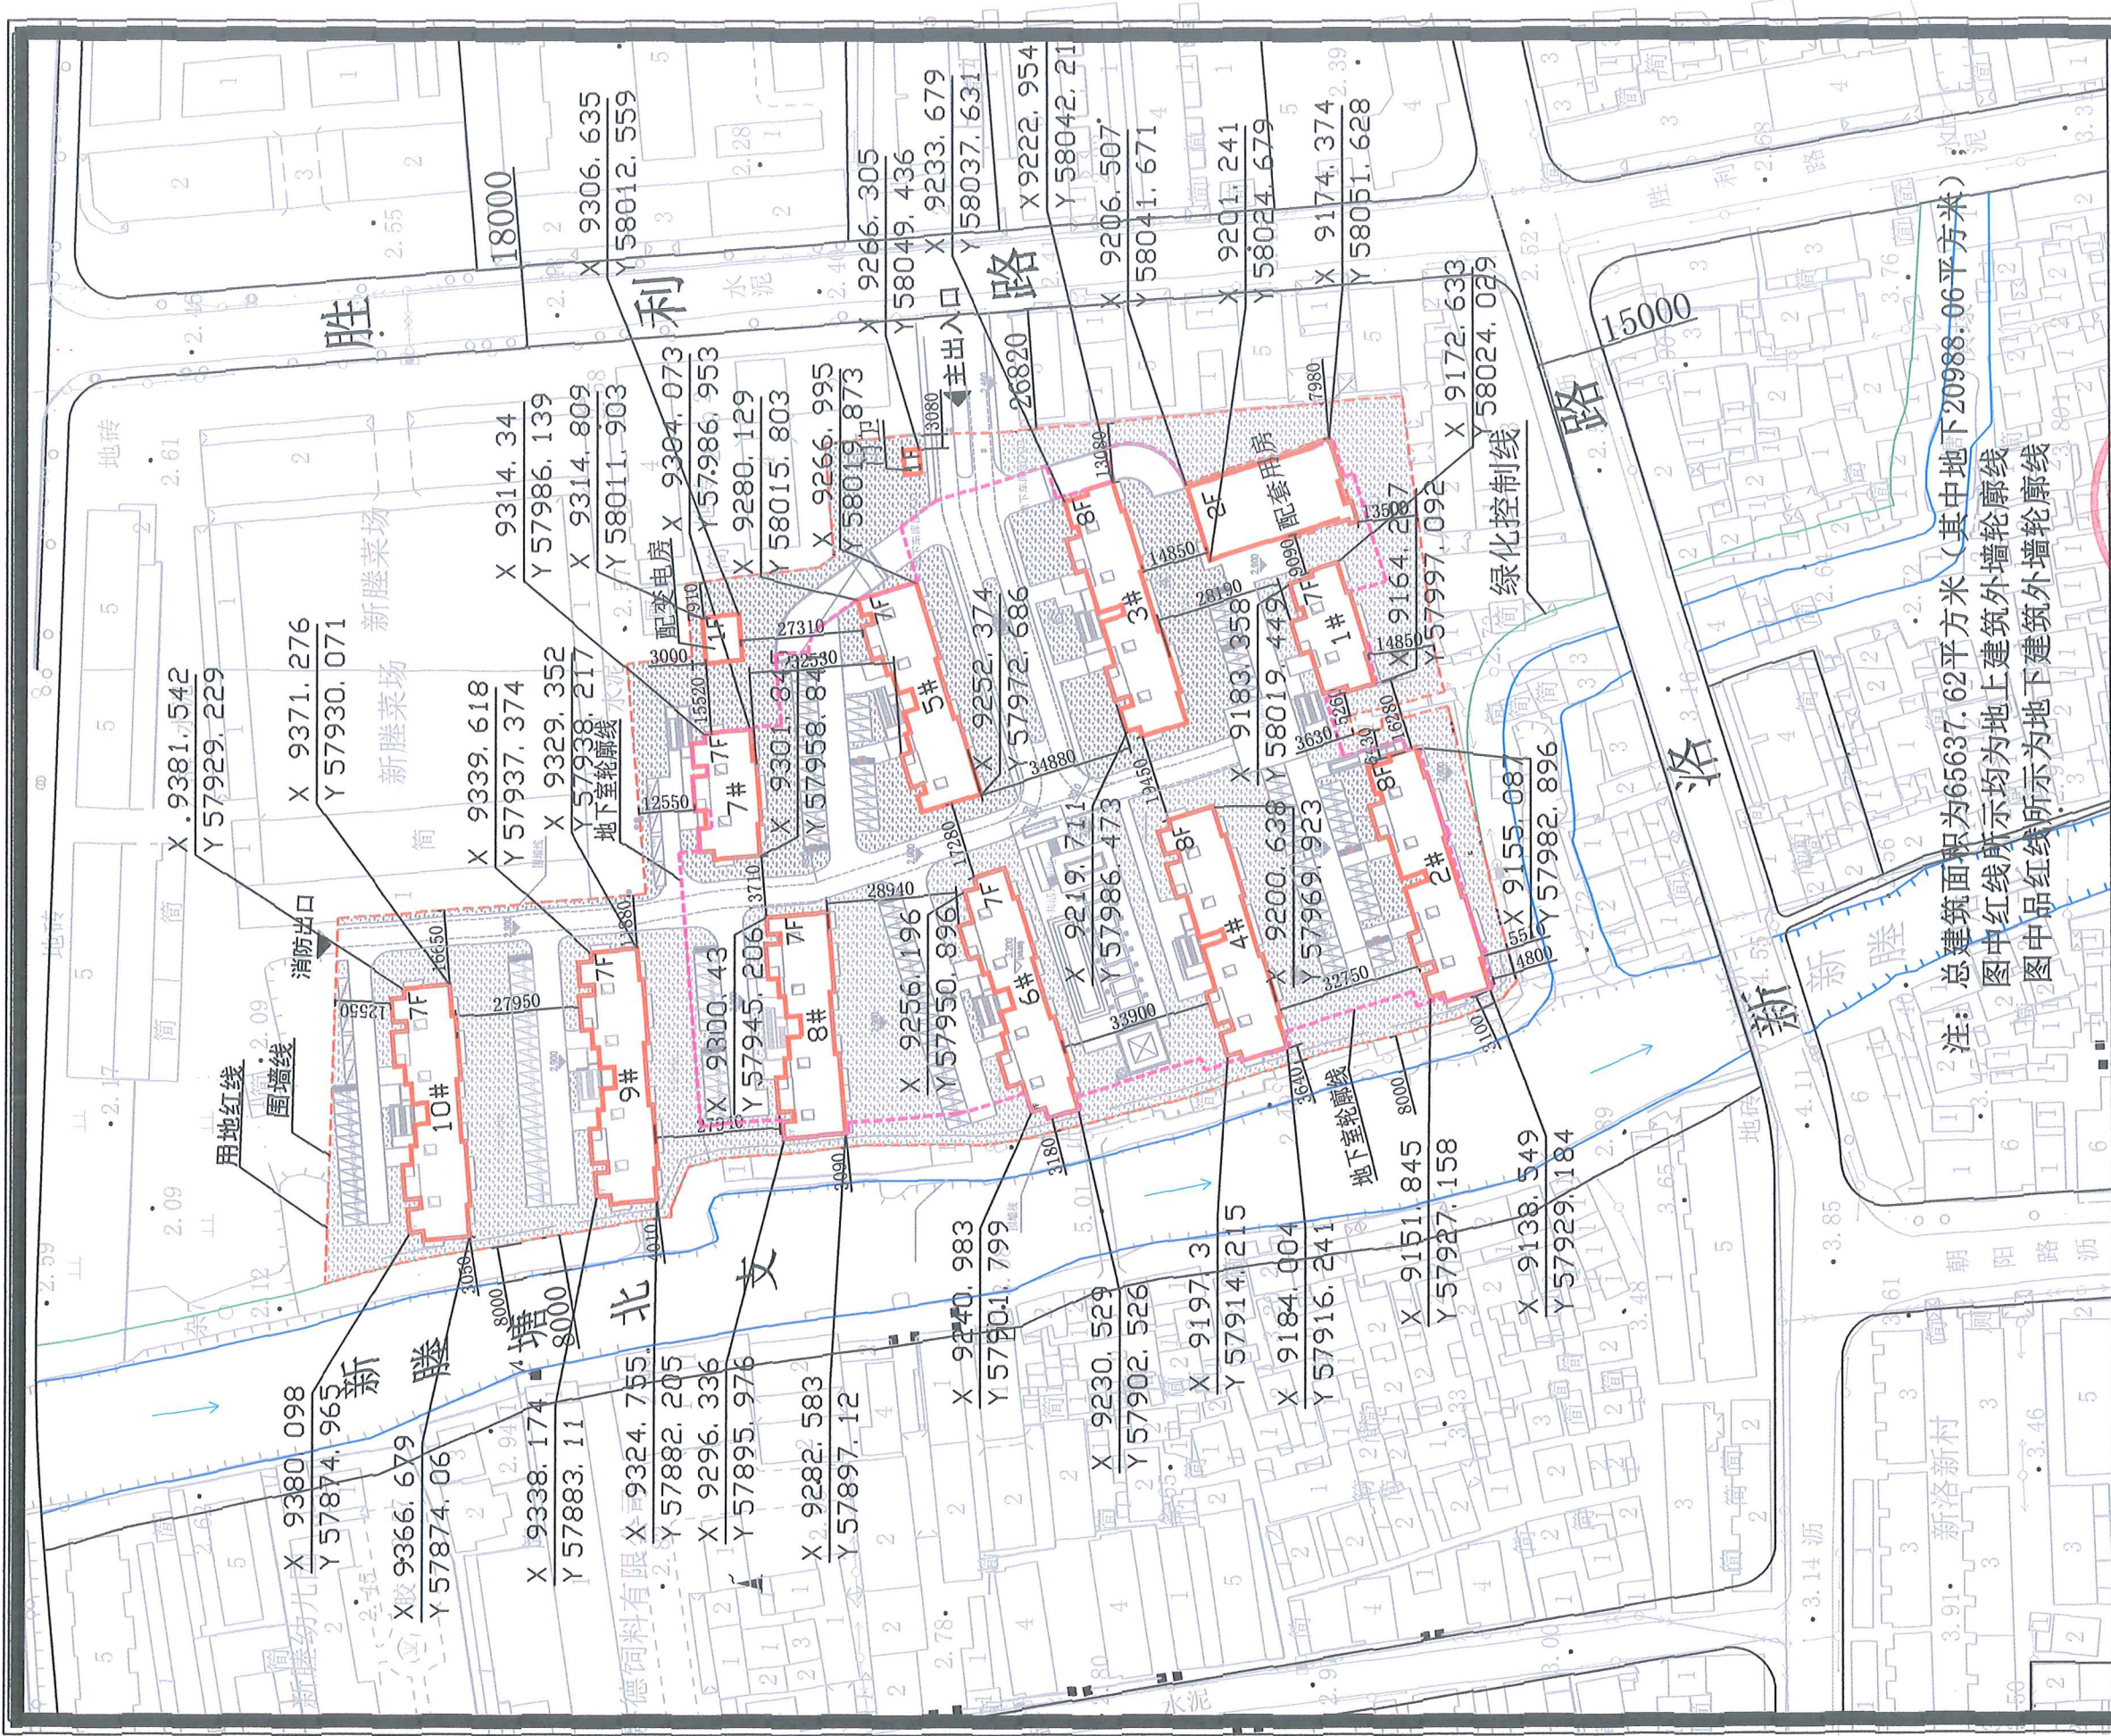

嘉兴市城乡规划建设管理委员会

工程名称

新塍镇文松苑拆迁安置工程

建设单位

嘉兴秀洲区新塍古镇开发有限公司



比例 1: 1500

日期 2018年8月29日

地点 新塍镇

## 建设工程规划红线图