



附图1:

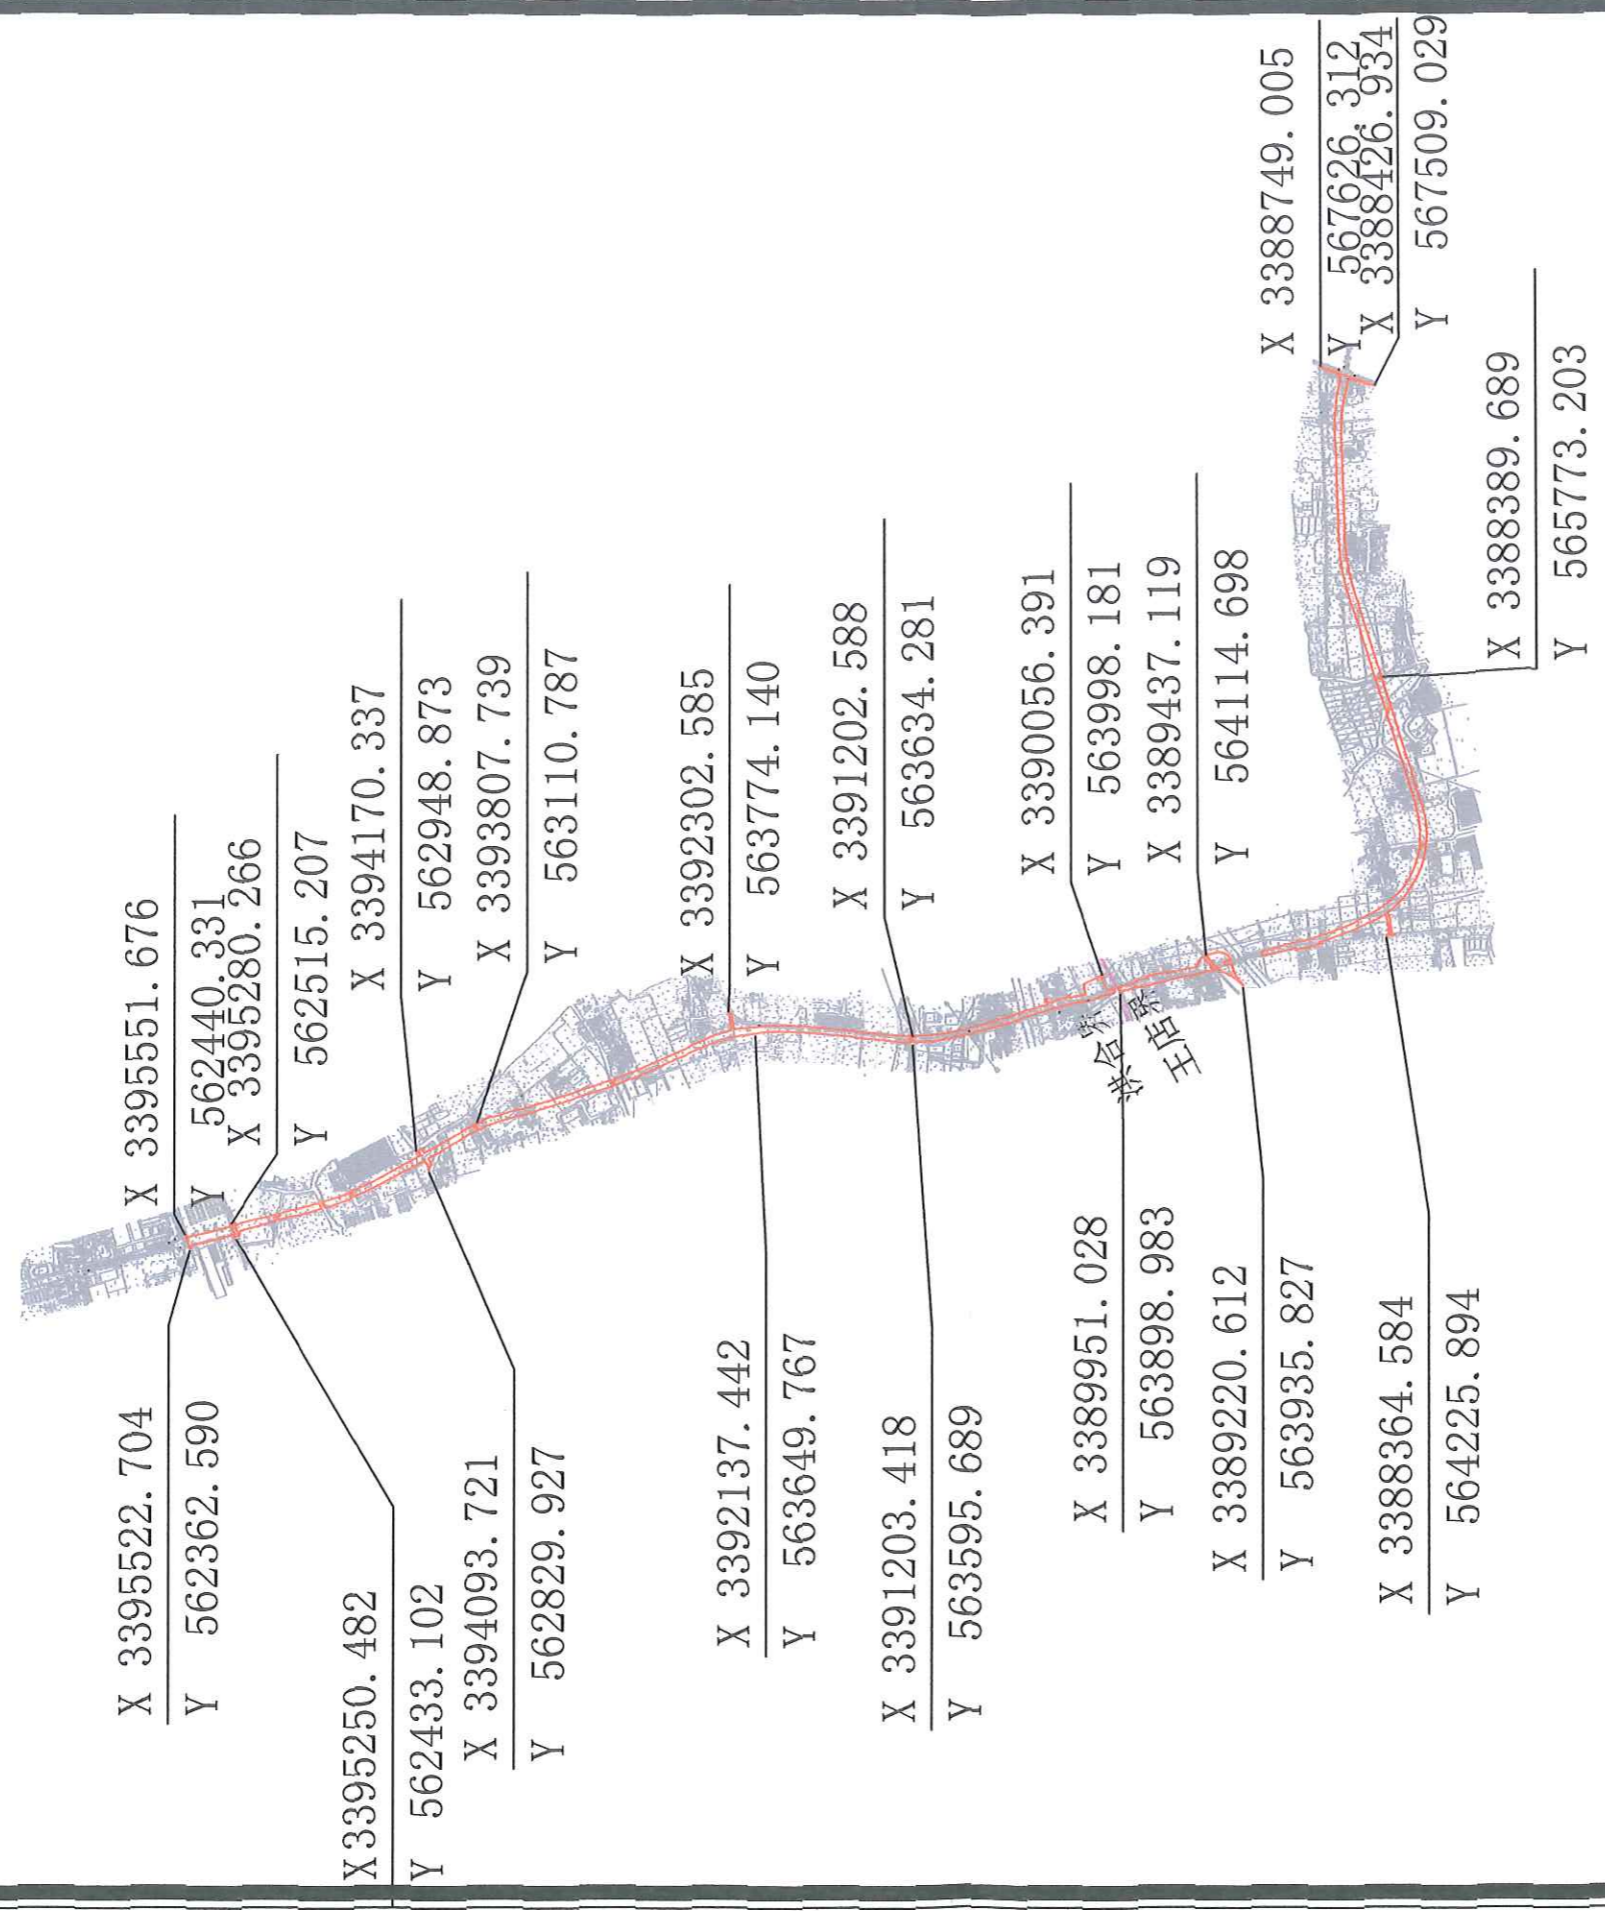

注: 总用地面积约为1087784平方米

嘉兴市城乡规划建设管理委员会	工程名称	新增国道G524秀洲新塍至王店公路工程			
	建设单位	嘉兴市秀洲区交通建设投资有限公司			
<p>嘉兴市城乡规划建设管理委员会</p>				比例	1: 45000
				日期	2018年4月3日
				地点	新塍镇、洪合镇、王店镇
建设工程规划红线图					

附图2:

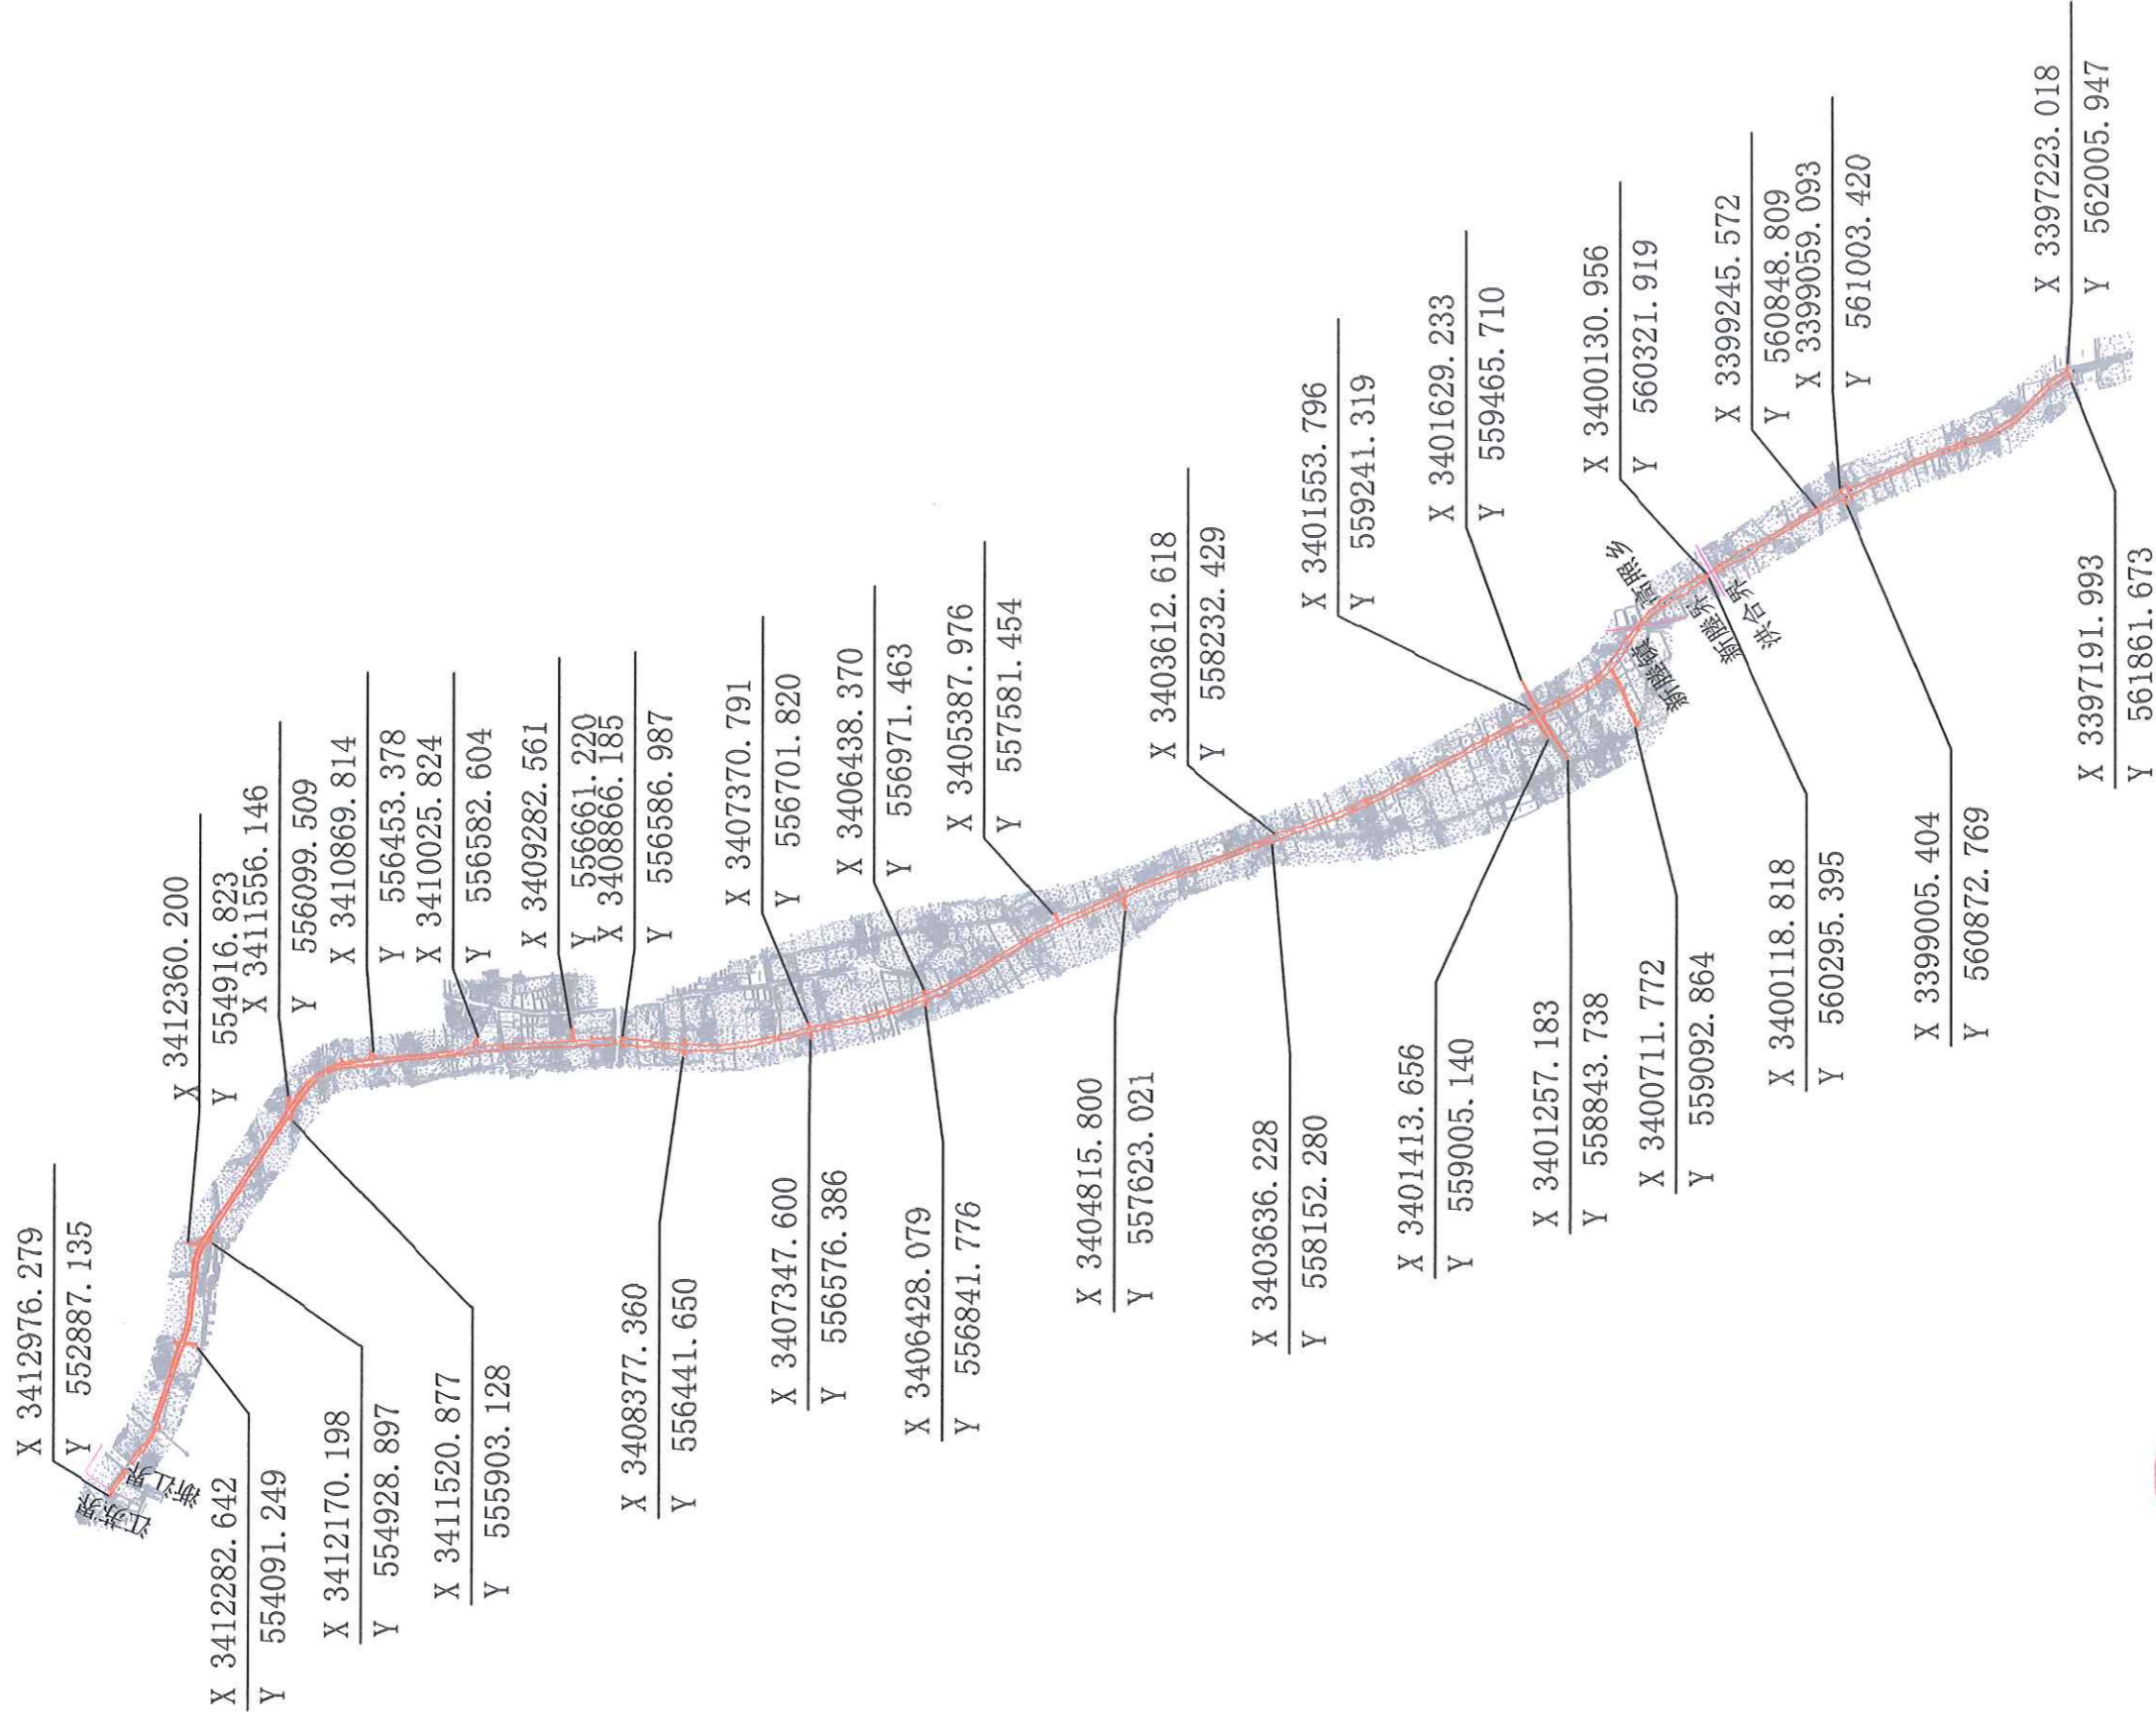

注: 总用地面积约为1087784平方米

嘉兴市城乡规划建设管理委员会

工程名称 新增国道G524秀洲新塍至王店公路工程

建设单位 嘉兴市秀洲区交通建设投资有限公司



比例 1: 60000

日期 2018年4月3日

地点 新塍镇、洪合镇、王店镇

建设工程规划红线图