

建设工程规划许可证附件 2:

建设规模一览表							
建设单位	嘉兴市秀湖经营管理有限公司						
许可证编号	建字第 330411202000054 号						
建设项目名称	秀洲区高照实验学校（浙师大秀洲国家高新区教育集团西校区一期工程）						
建筑内容	建筑面积 (M <sup>2</sup> )			建筑层数	建筑高度 (M)	备注	
教学楼、连廊	11131.86	科教:	11131.86	地上五层	20.45		
行政楼	2677.67	科教:	2677.67	地上四层	17.85		
综合楼	3994.32	科教:	3994.32	地上三层	20.80		
宿舍楼	3311.62	科教:	3311.62	地上五层	18.65		
器械房	105.58	科教:	105.58	地上一层	3.10		
地下车库	6039.41	汽车库(地上):	17.87	地下一层			
		汽车库(地下):	4623.60				
		人防:	1397.94				
合计	27260.46	21238.92	商 业:				
			汽车库(地上):	17.87			
			科教:	21221.05			
		6021.54	汽车库(地下) (含人防):	6021.54	(*)		
			地下科教:		(*)		


备注: 1、带 (\*) 部分建筑面积不计入容积率。

2、本地块土地面积为 23427 平方米, 规划许可容积率为 0.6-1.2。本工程计容建筑面积为 21238.92 平方米, 容积率为 0.91。



嘉兴市自然资源和规划局  
2020年7月17日

附图1:

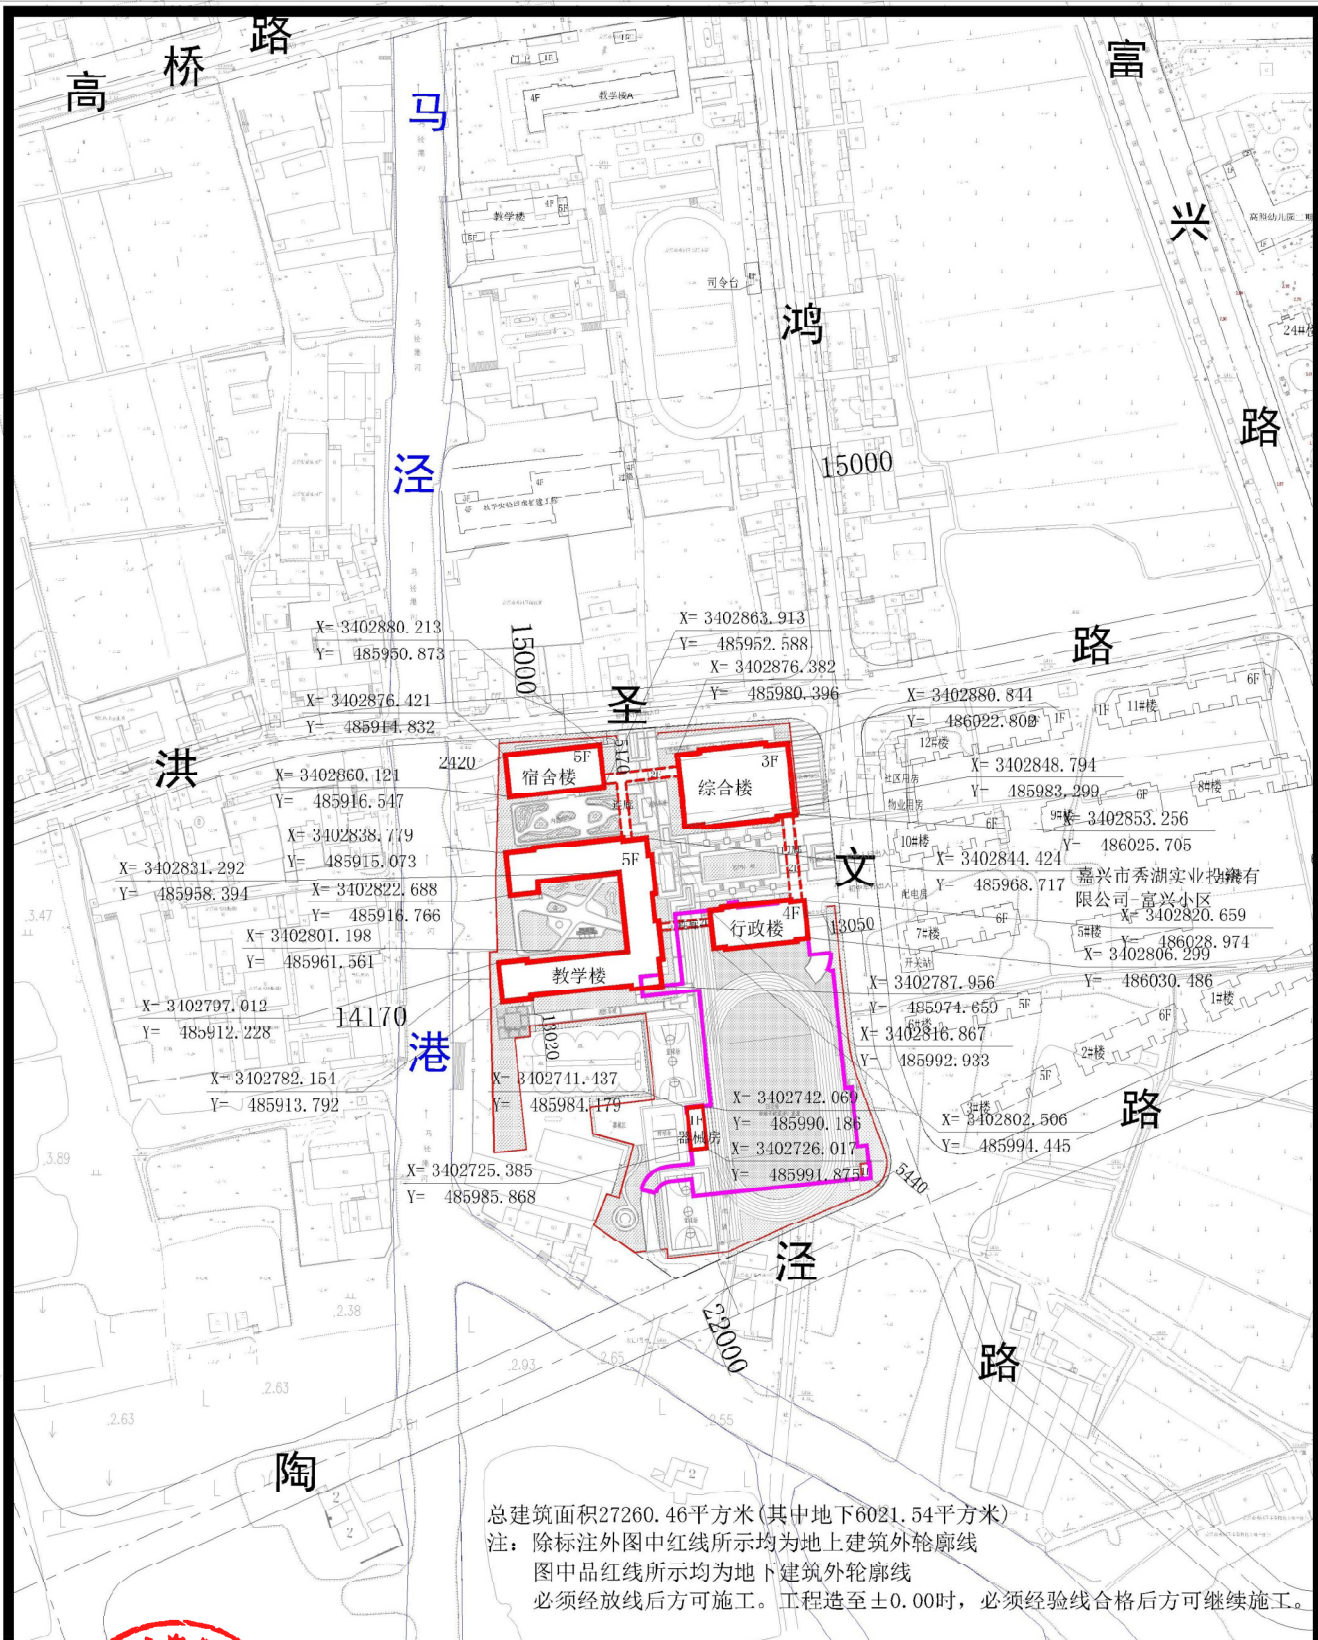

	工程名称	秀洲区高照实验学校(浙师大秀洲国家高新区教育集团西校区一期工程)	比例	1:2000
	建设单位	嘉兴市秀湖经营管理有限公司	日期	2020年7月17日
建设工程规划红线图			地点	秀洲国家高新区