


附图1:

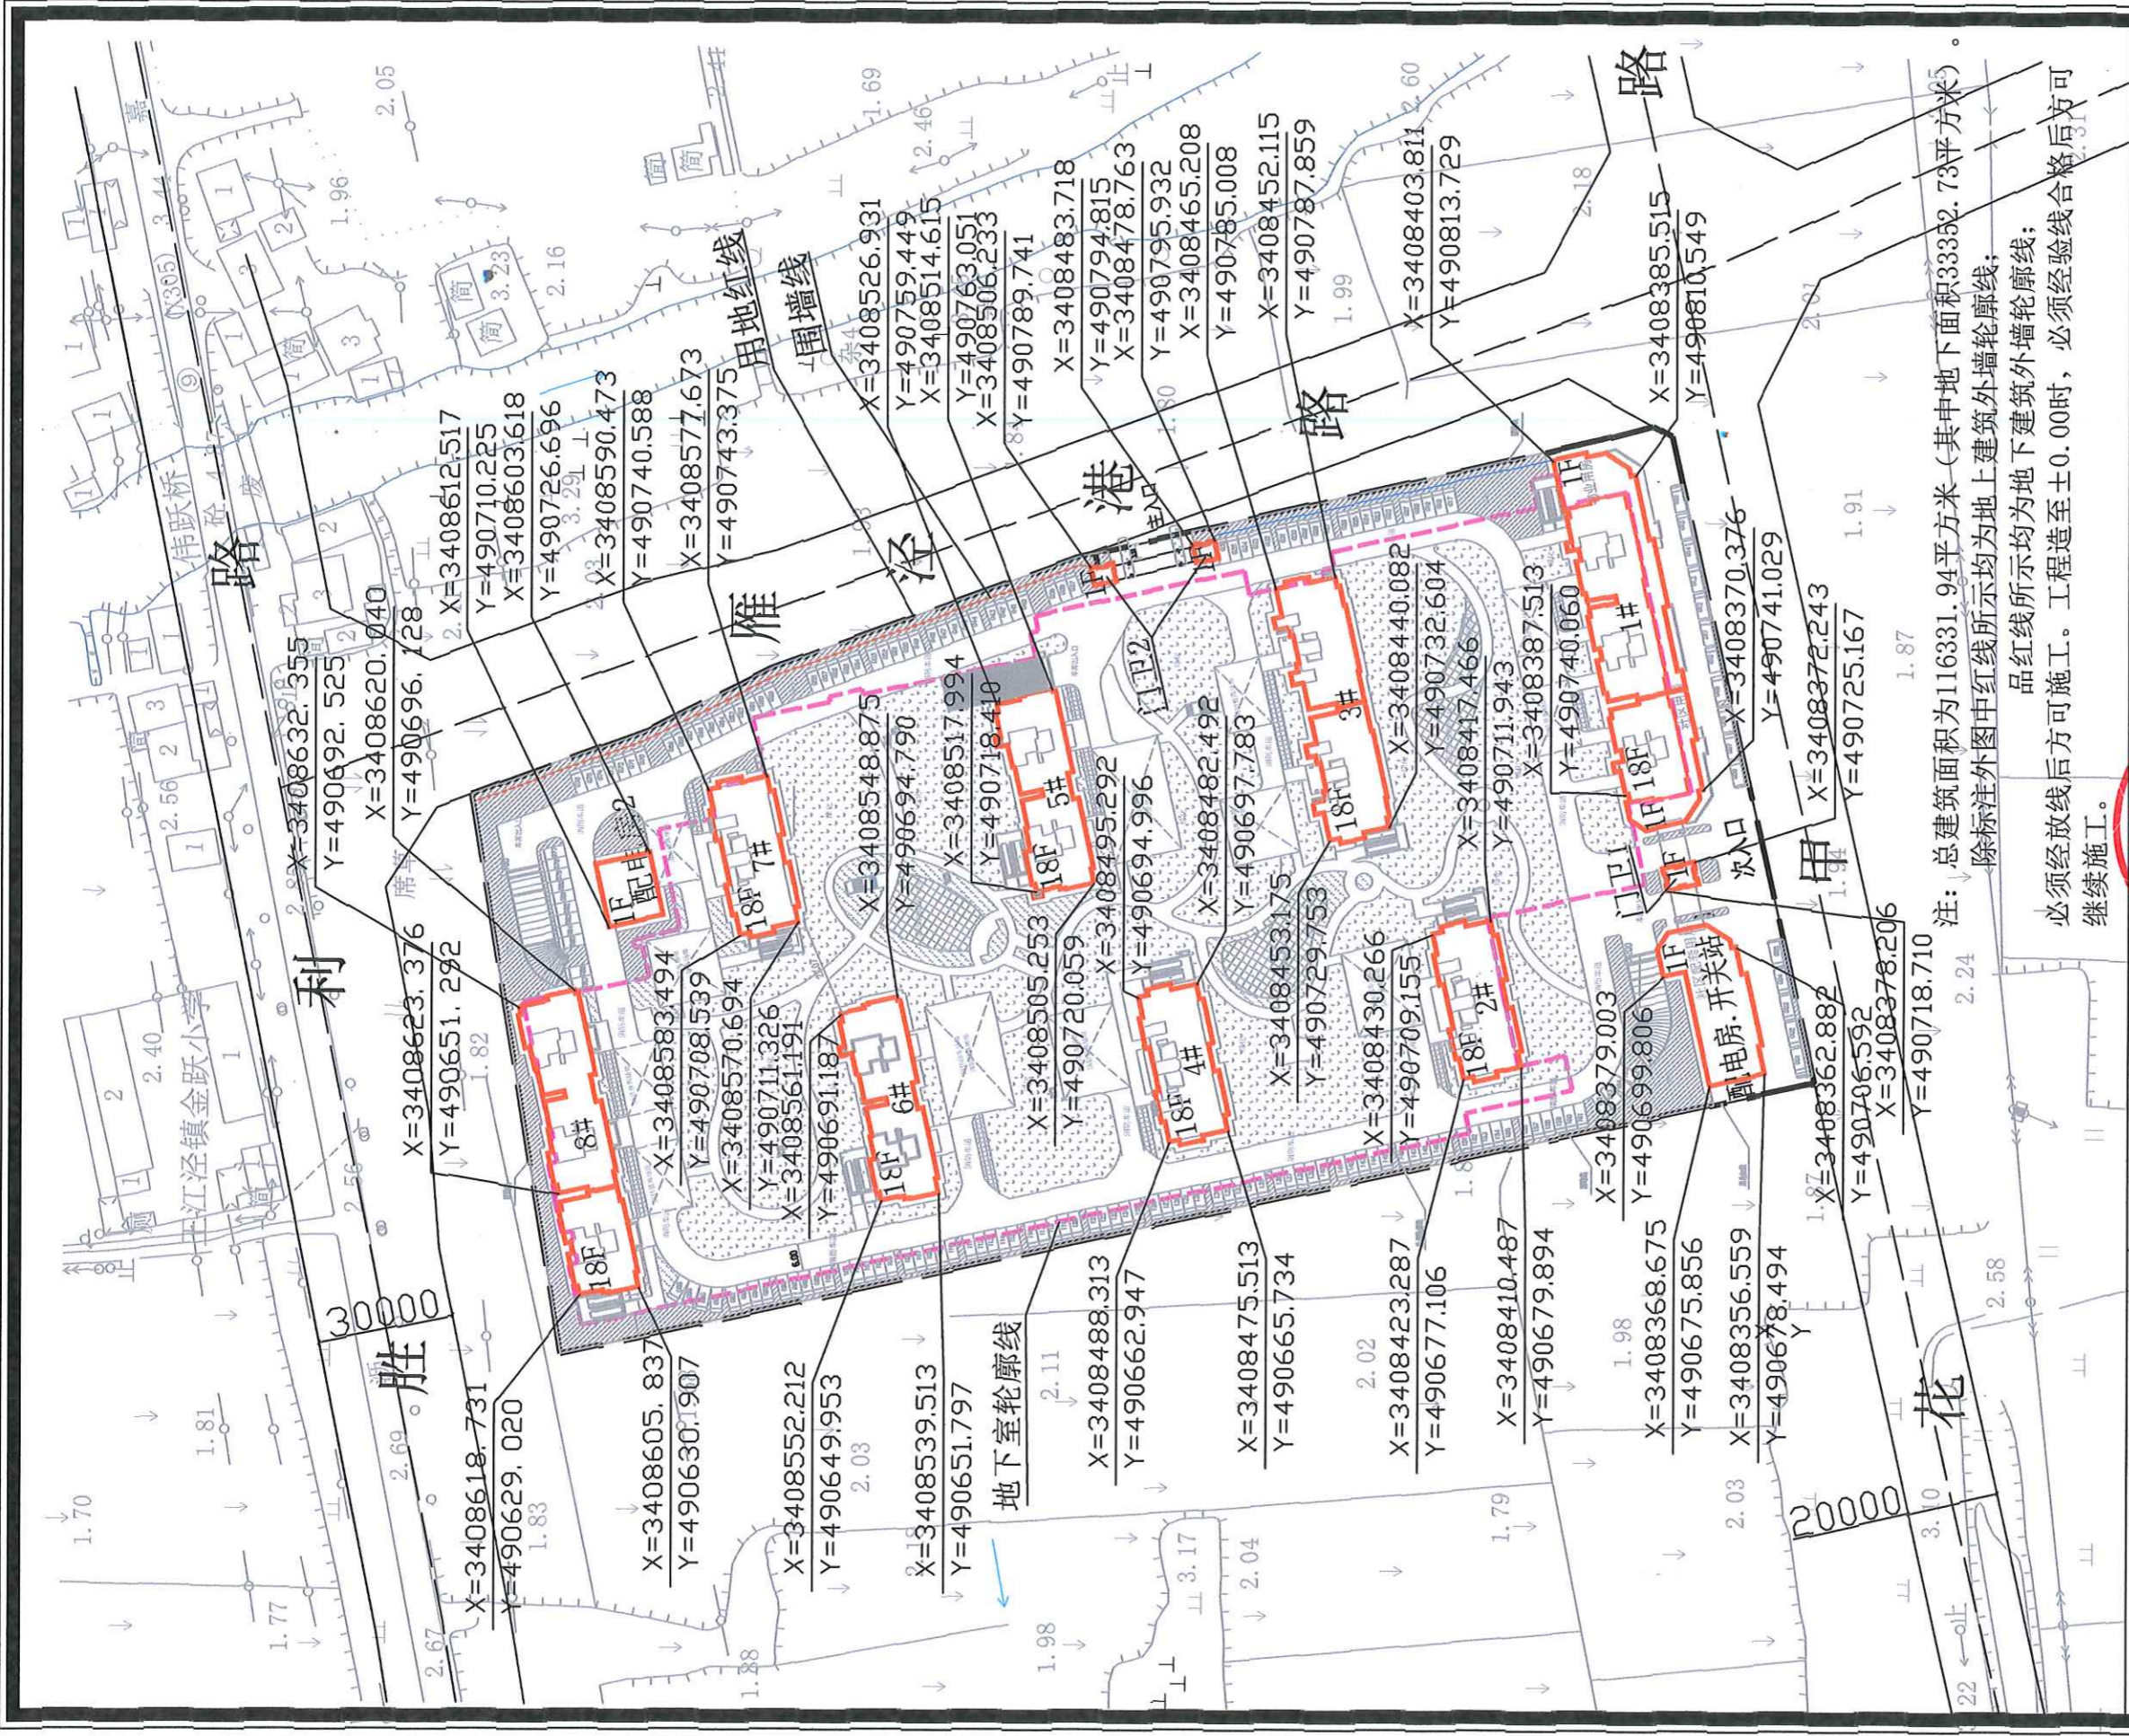

注: 总建筑面积为116331.94平方米(其中地下面积33352.73平方米)。除标注外图中红线所示均为地上建筑外墙轮廓线; 品红线所示均为地下建筑外墙轮廓线; 必须经放线后方可施工。工程造至±0.00时, 必须经经验线合格后方可继续施工。

嘉兴市自然资源和规划局

工程名称 王江泾镇张家桥社区安置小区  
 建设单位 嘉兴市桐川城市建设投资有限公司



建设工程规划红线图

比例	1: 1500
日期	2020年1月6日
地点	王江泾镇